



ŘEZ A-A

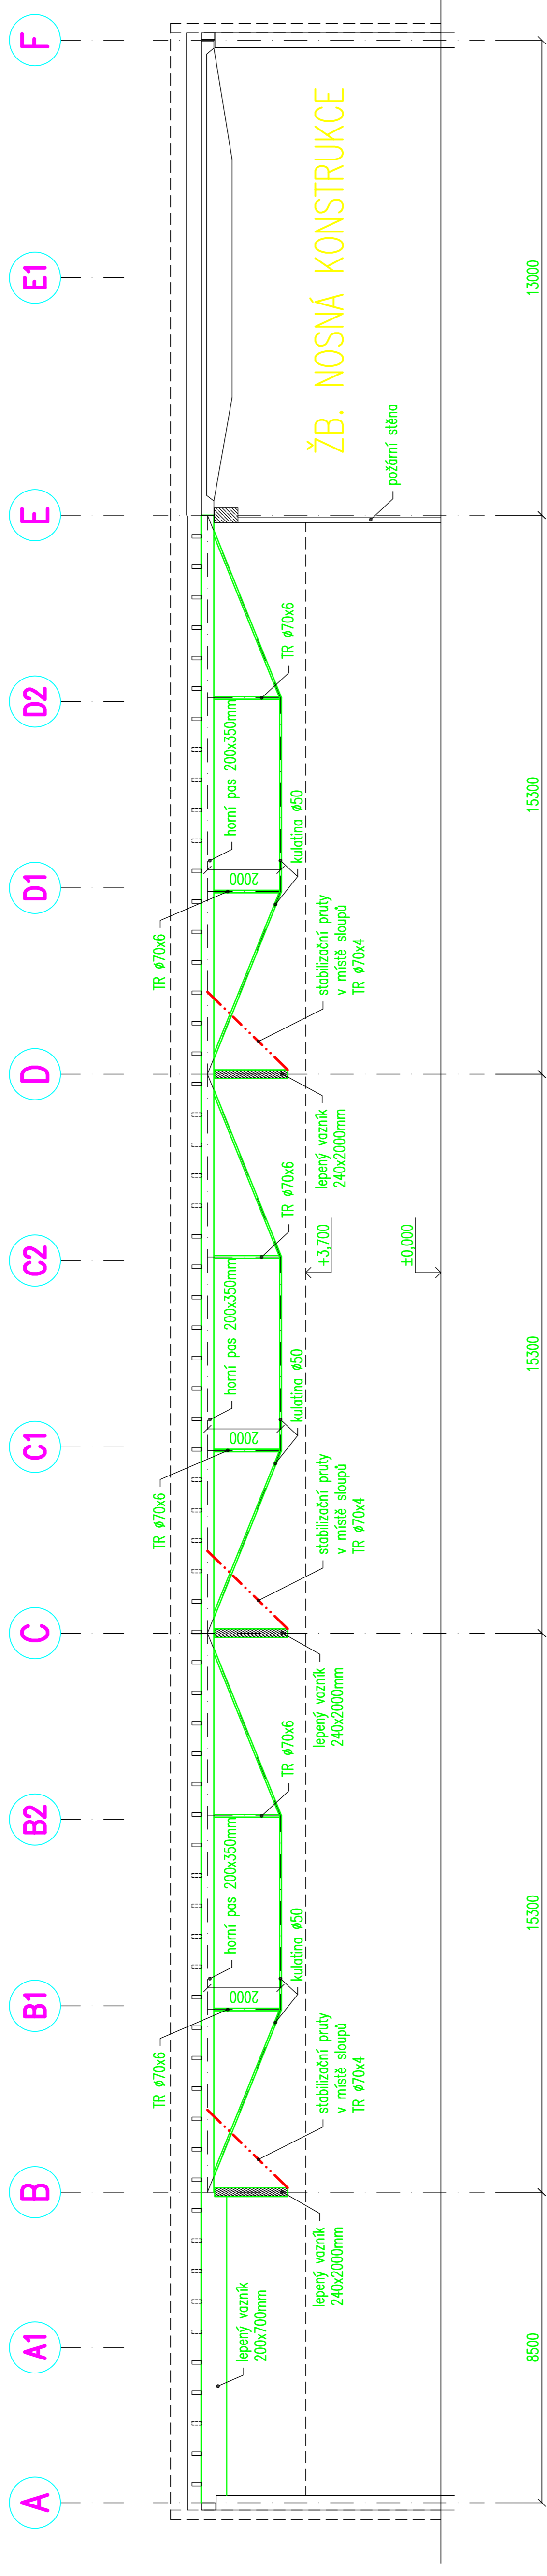


ŘEZ B-B

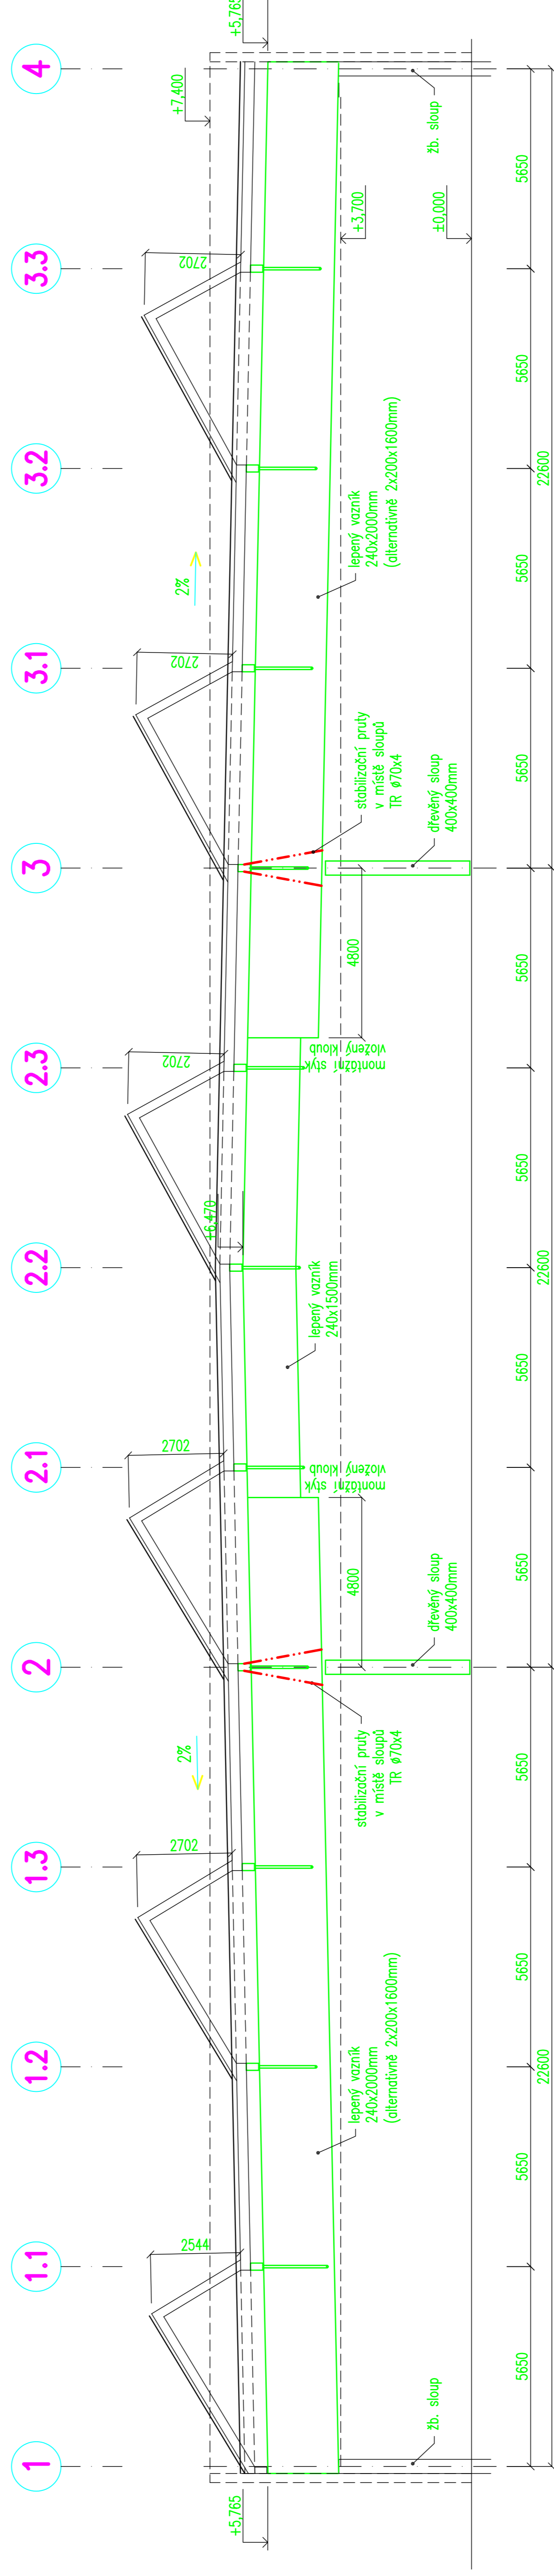


ŘEZ ŠEDOVÝM SVĚTLÍKEM

M 1:50

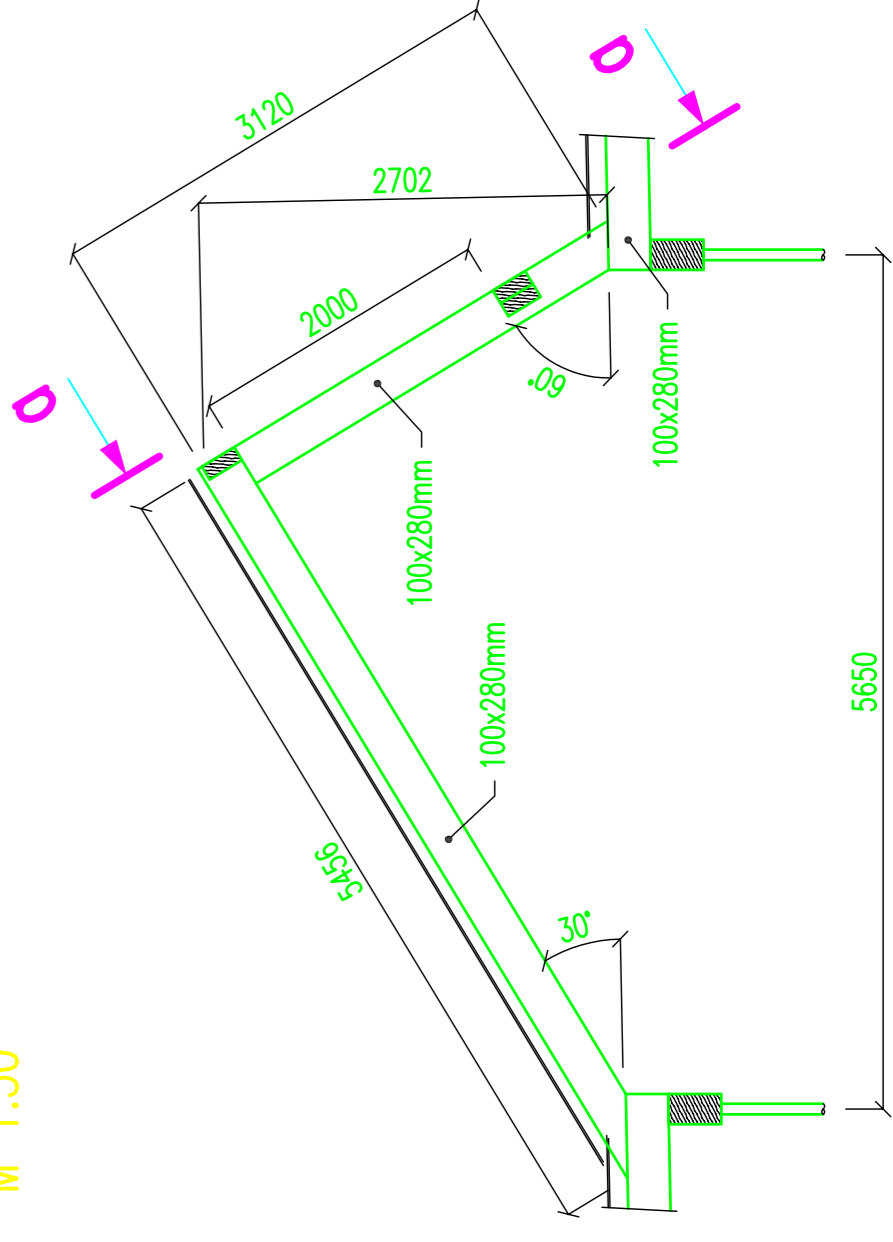

a-a

M 1:50

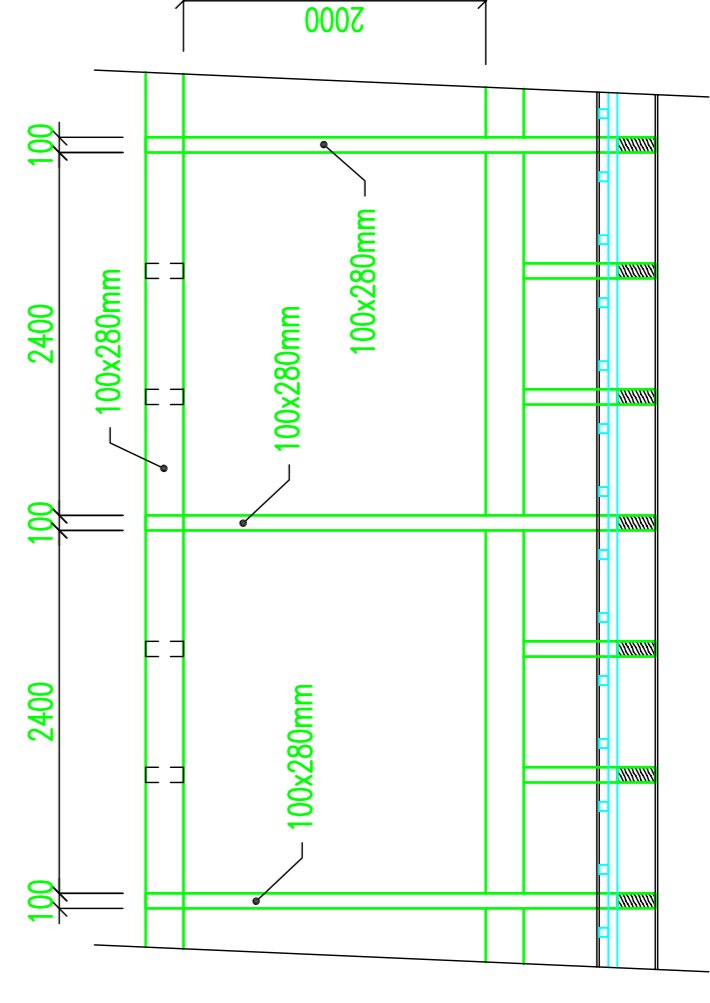

05					
04					
03					
02					
01	00	10/06/17	První výběr výkresu	Ing. K. Kulhan	Ing. K. Kulhan
Rev.:	Datum:	Popis změny:	Vypracoval:	Kontroloval:	

LEPENÉ LAMELOVÉ DŘEVO KVALITY GL24h
ROSTLÉ DŘEVO KVALITY C22
DŘEVĚNÉ KONSTRUKCE NATŘÍT PROTIPOŽÁRNÍM
ZPĚŇOVATELNÝM NÁTĚROVÝM SYSTÉMEM
DEXARYL B-TRANSPARENT

TESCO

TESCO STORES ČR a.s.

Vršovická 1527/68b

100 00 Praha 10

TESCO STORES ČR & SR

RP SO 01.04 ARS 0002 00 F

AKCE:

EUROPROJEKT s.r.o.

Kačmarova 144/17
150 00 PRAHA 5
TEL: +420/252 210 932
FAX: +420/252 213 723

Kačmar 8
190 00 PRAHA 9
TEL: +420/286 109 112
FAX: +420/286 109 110

STAVĚBNÍK: TESCO STORES ČR a.s.

PROJEKTANT: Jaroměr

VEDENÍ PROJEKTU: Ing. Kulhan	NÁVRH: Ing. Medřický	ZPRACOVÁNÍ: Ing. Medřický	ZMĚNA ČÍSLO: -	DATA ZMĚNY: -	INDEX: -
OBJEKT: SO 01.04 – DŘEVĚNÉ KONSTRUKCE	POČET AK: 10	DATUM: 10/06/17	MĚRÍTKO: 1:100	ČÍSLO ZAKÁZKY: 633	STUPEŇ PD: RPD
OBŠAH: ŘEZ A-A, B-B	ČÍSLO VÝKRESU: 0002				