


RODINNÝ DŮM RD-02 VÝKOPY 1:50

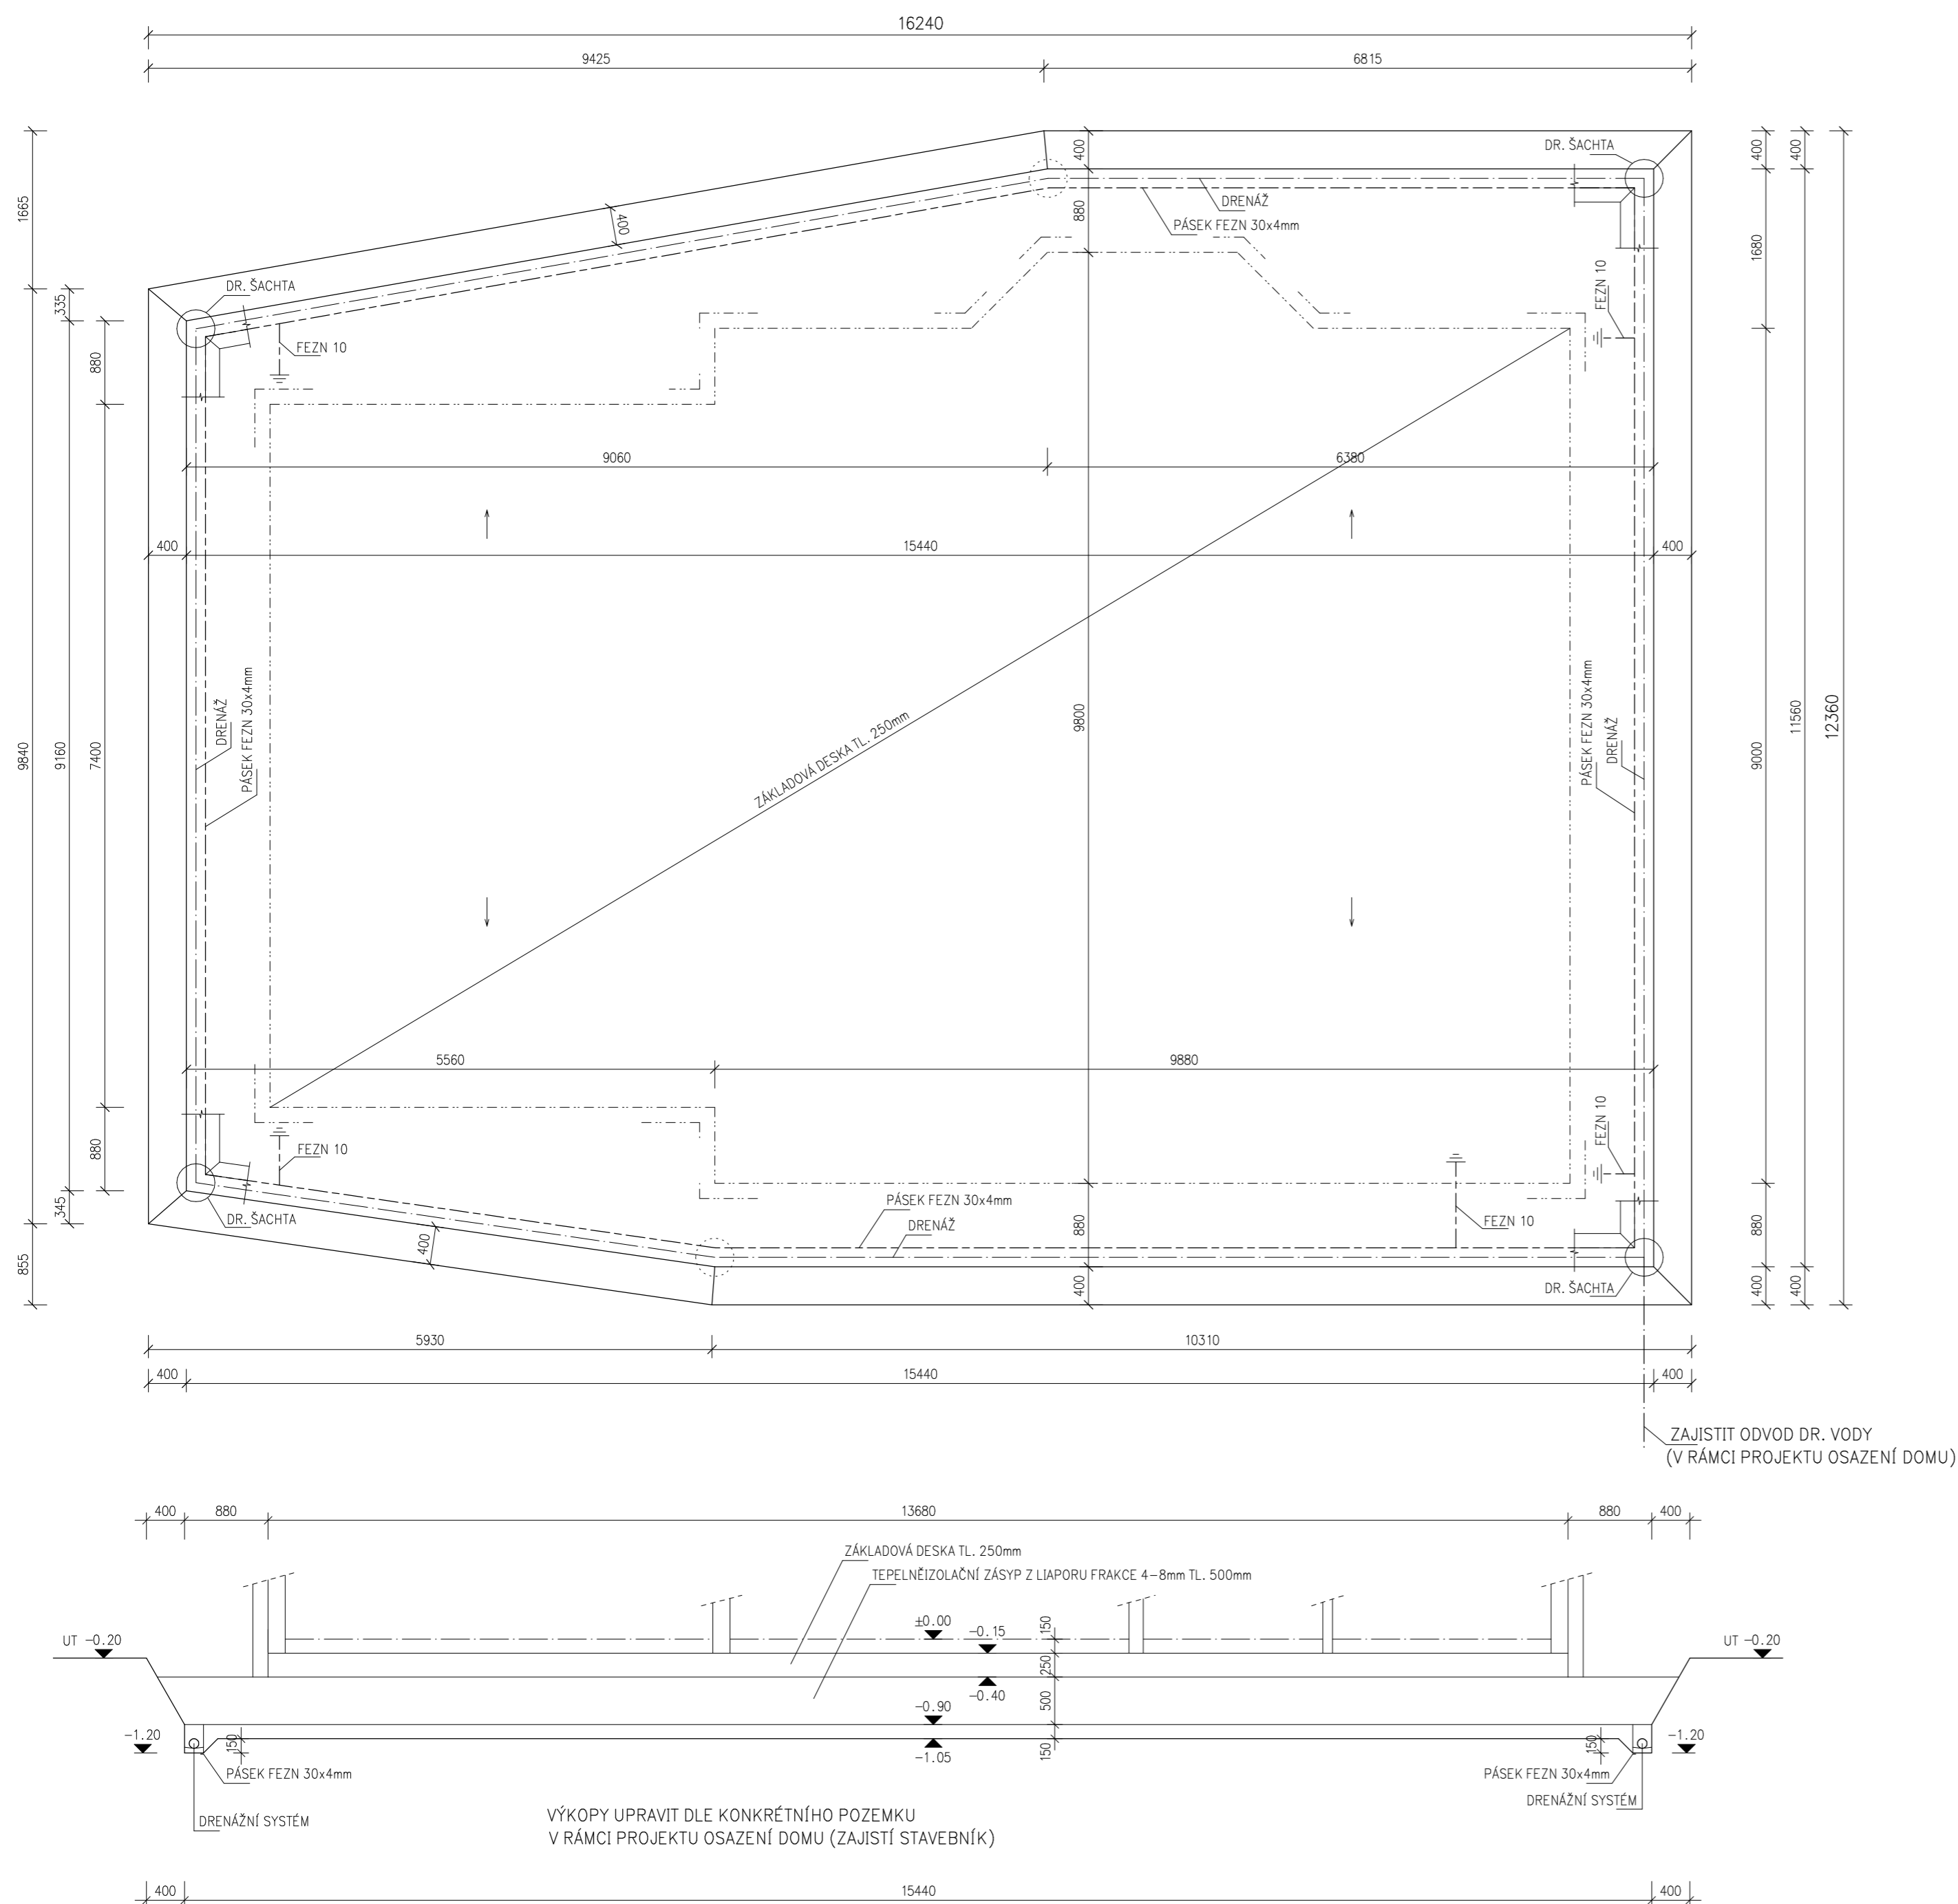

POZNÁMKA:

- ZALOŽENÍ OBJEKTU JE V TYPOVÉM PROJEKTU NAVRŽENO NA TEPELNĚ IZOLAČNÍM ZÁSYPY KAMENIVA LIAPOR (DLE TECHNICKÉ PŘÍRUČKY FIRMY LIAS VINTÍŘOV). ZPŮSOB ZALOŽENÍ JE NUTNO OVĚŘIT S OHLEDEM NA GEOLOGICKÝ A HYDROGEOLOGICKÝ PRŮZKUM, HLADINU PODZEMNÍ VODY, OSAZENÍ DO TERÉNU, ODVOD DRENÁŽNÍCH VOD (PŘI SPLNĚNÍ PODMÍNEK STANOVĚNÝCH V PŘÍRUČCE) ODPOVĚDNÝM PROJEKTANTEM V RÁMCI PROJEKTU OSAZENÍ DOMU NA KONKRÉTNÍ POZEMEK!
- NUTNOU SOUČÁSTÍ ZALOŽENÍ JE DRENÁŽNÍ SYSTÉM, NÁVRH DRENÁŽNÍHO SYSTÉMU VČ. ODVODU A LIKVIDACE DRENÁŽNÍCH VOD NENÍ OBSAHEM TYPOVÉHO PROJEKTU, JE NUTNO JE ŘEŠIT ODPOVĚDNÝM PROJEKTANTEM V RÁMCI PROJEKTU OSAZENÍ DOMU NA KONKRÉTNÍ POZEMEK!
- ZÁKLADOVÁ SPÁRA BUDE PROVEDENA DO NEZÁMRZNÉ HLOUBKY, NEZÁMRZNOU HLOUBKU UPŘESNIT DLE TYPU ZÁKLADOVÉ PŮDY A MÍSTA PROVEDENÍ.
- MINIMÁLNÍ POŽADOVANÁ ÚNOSNOST ZÁKLADOVÉ SPÁRY JE 150kPa
- PO PROVEDENÍ VÝKOPŮ JE POTŘEBA, ABY ZÁKLADOVOU SPÁRU POSOUDILA ODPOVĚDNÁ OSOBA ZÁPÍSEM DO STAVEBNÍHO DENÍKU.
- POTIRADONOVÁ OPATŘENÍ PROVÉST NA ZÁKLADĚ STANOVENÍ RADONOVÉHO INDEXU POZEMKU V RÁMCI PROJEKTU OSAZENÍ DOMU NA KONKRÉTNÍ POZEMEK!
- PŘED ZAHÁJENÍM VÝKOPOVÝCH PRACÍ JE NUTNÉ VYTÝČIT VŠECHNY INŽENÝRSKÉ PODZEMNÍ SÍTĚ.
- DO VÝKOPU BUDE UMÍSTĚNO ZEMNĚNÍ, PROSTUPY DESKOU PRO PŘÍPOJKY PROFESÍ (SPLAŠKOVÁ A DEŠŤOVÁ KANALIZACE, ELEKTRO, VODA, PLYN AP.) PROVÉST DLE PŘÍSLUŠNÝCH ODDÍLŮ PROJEKTOVÉ DOKUMENTACE (VÝŠKOVÉ PROVEDENÍ PŘÍPOJEK NUTNO UPRAVIT – ZAJISTÍ VEDENÍ STABY)

INDEX	ZMĚNA	DATUM	JMÉNO
a	změna založení typového projektu	18.6.2013	ŽEMLIČKA

DŮM JEDNÍM TAHEM		ING. ŽEMLIČKA PAVEL PROJEKTOVÁ ČINNOST VE VÝSTAVBĚ	
Vypracoval: Ing. Žemlička Pavel		POD KRÍŽKEM 1388, 36301 OSTROV telefon: (+420) 607 717 155 e-mail: i.zemlicka@seznam.cz IČO: 44668708	
Kraj: Středočeský	Obec: Jesenice	Formát: 5 A4	
Stavebník: Petr Benačán a Jana Benačánová Vinohradská 130, Praha 3, 130 00		Datum:	
Akce: RODINNÝ DŮM RD-02 HELENA výstavba na parc. č. 125/79, k.ú. Osnice F.1.1 Architektonické a stavebně technické řešení		Účet: TYPOVÝ PROJEKT	
		Číslo zak.: 7170/135	
		Měřítko: 1:50	
F.1.1.11 VÝKOPY		Arch. číslo: 7170/135/RD-02/S-11.a	